


Max. 300 Personen (Fixe Sitzplätze 208) Kirche Kurzdorf EG, weitere Sitzplätze nach Absprache möglich
Max. 50 Personen (Sitzplätze) Kirche Kurzdorf Empore
In den Fluchtwegen dürfen keine Gegenstände stehen(Boxen, Notenständer Instrumente ect.)

14.3.2024: Plan angepasst gemäss Angaben der Mesmerin, Sandra Leemann / bewilligt vom Brandschutzexperten (Romeo Maffeo)

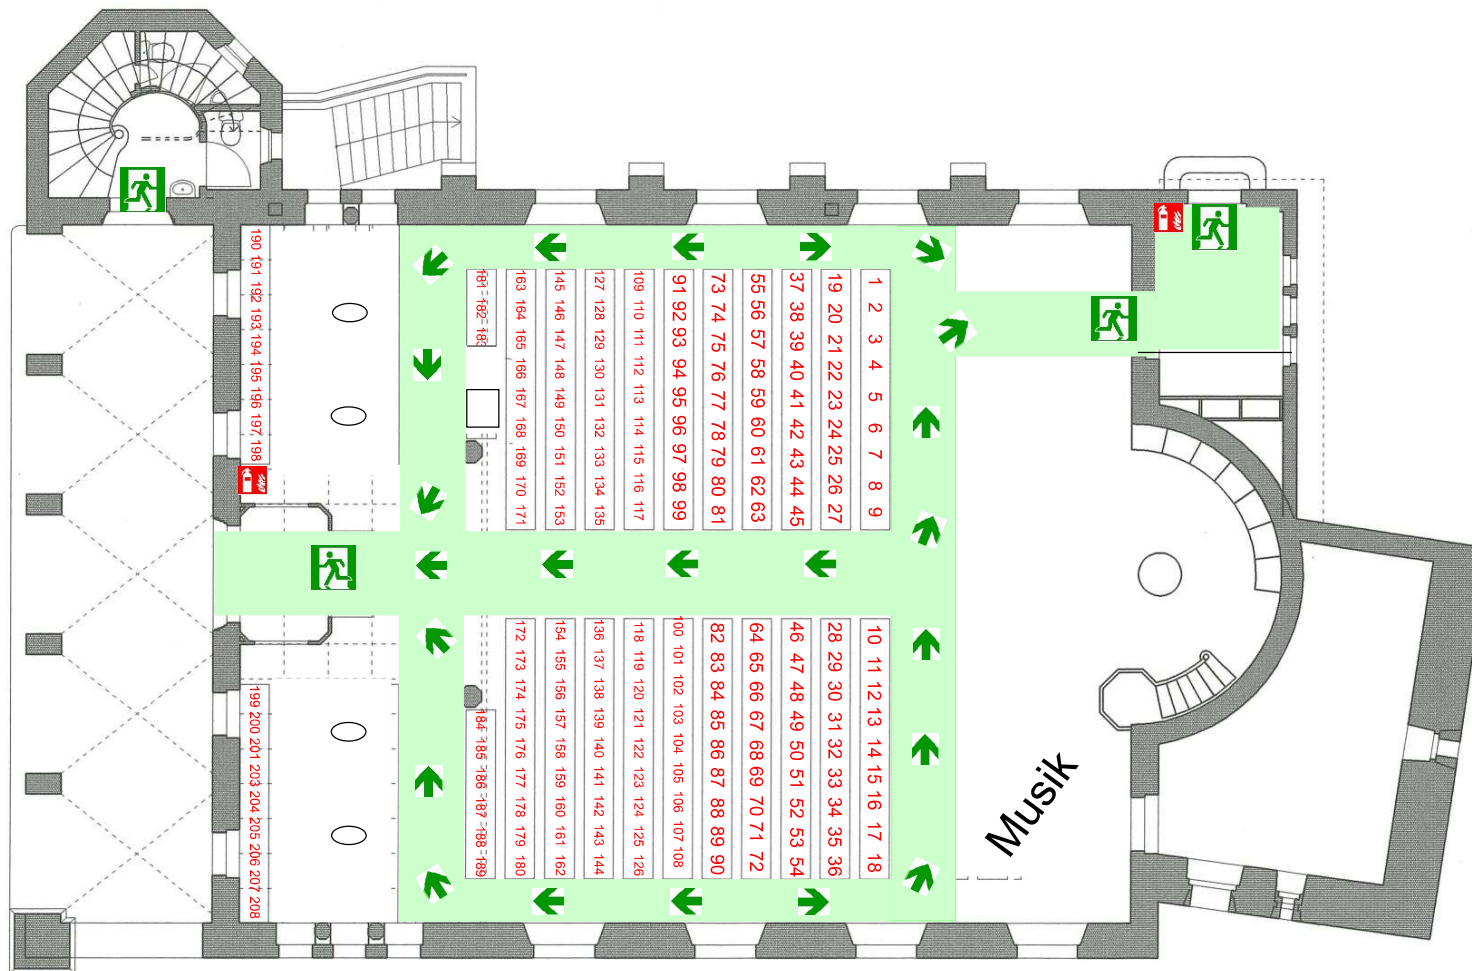

- Fluchtwege
- Notausgänge
- Feuerlöscher

**KIRCHE ST. JOHANN
KURZDORF FRAUENFELD**



DATUM: 16.06.2004
 PLANFORMAT: 42/30
 OBJEKT-NR: 258
 PLAN-NR: 002

BAUHERRSCHAFT:
 EVANG. KIRCHGEMEINDE
 FRAUENFELD

ARCHITEKT:

PETER WIDMER ARCHITEKTEN AG
 GERLIKONERSTRASSE 3 8500 FRAUENFELD
 TEL 052/ 720 33 00 FAX 052/ 720 33 97
 e-mail widmer-architekten@bluewin.ch

EINGANGSGESCHOSS
 MST.1:100

REV DATUM BESCHREIBUNG

± 0.00 =411.00 m.ü.M.